


# P.U.D. inst. formaldehida

## SITUATIE EXISTENTA

Asociația Agricolă Sebeșeană

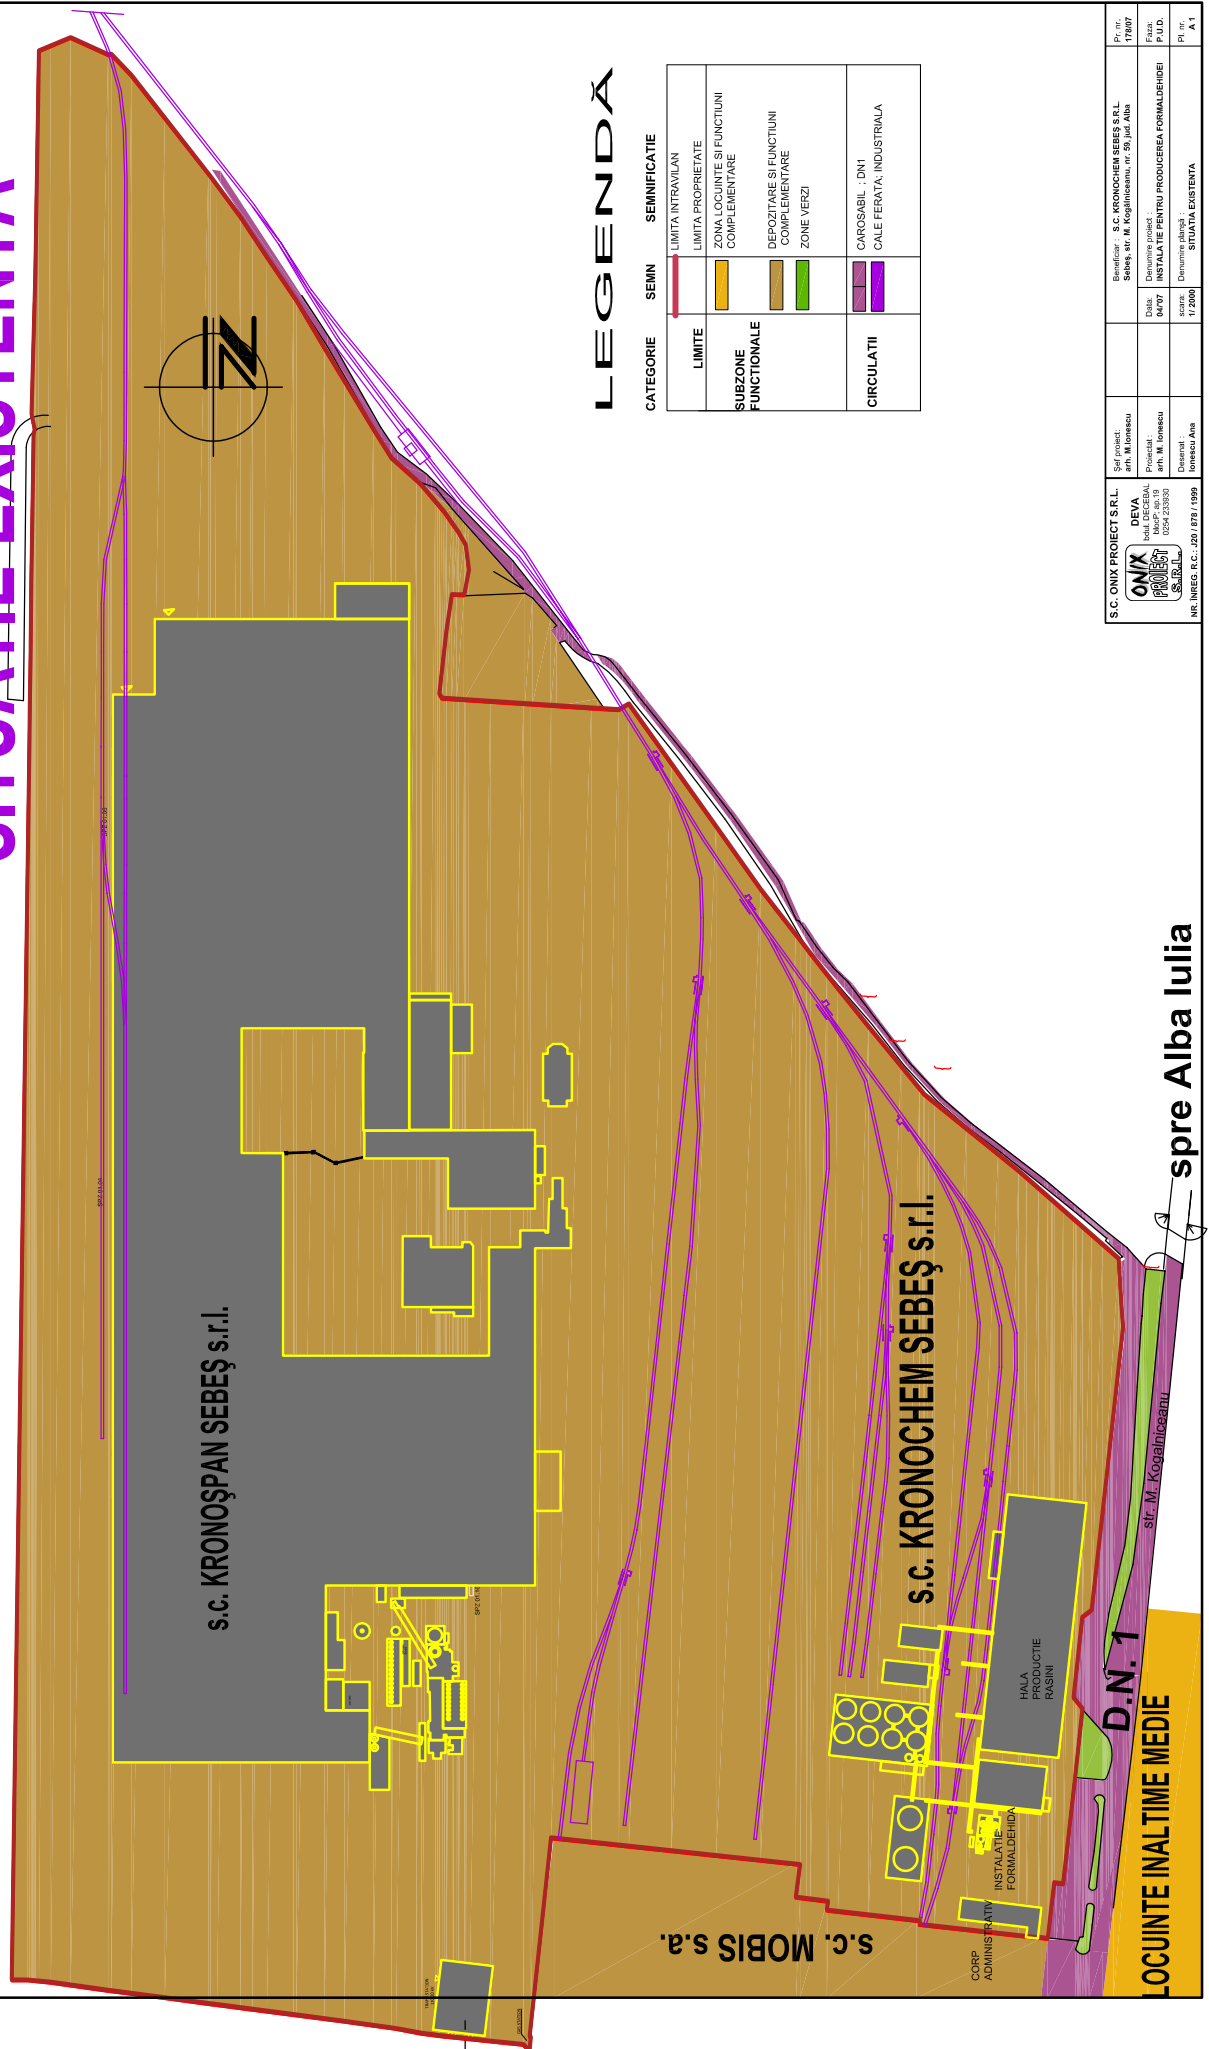

### LEGENDĂ

CATEGORIE	SEMN	SEMNICIFICAȚIE
LIMITE	[Red line]	LIMITA INTRAVILAN
SUBZONE FUNCTIONALE	[Brown area]	LIMITA PROPRIETATE
	[Yellow area]	ZONA LOCUINTE SI FUNCTIUNI COMPLEMENTARE
	[Green area]	DESOZITARE SI FUNCTIUNI COMPLEMENTARE
	[Light green area]	ZONE VERZI
CIRCULATII	[Purple area]	CAROSABIL : DN1
	[Light purple area]	CALE FERATA, INDUSTRIALA

S.C. ONIX PROIECT S.R.L. bui. DECEBAL str. M. KOGĂLNICEANU 0254 23320 S.R.L.	Set proiect: an. M. Ionescu	Beneficiar: S.C. KRONOCHEM SEBEȘ S.R.L. Sebeș, str. M. Kogălniceanu, nr. 59, Jud. Alba	Pr. nr.: 17807
DEVA bui. DECEBAL str. M. KOGĂLNICEANU 0254 23320 S.R.L.	Proiectat: an. M. Ionescu	Data: 04/07	Faza: P.U.D.
	Desenat: Ionescu Ana	scara: 1/2000	Pr. nr.: A.1
NR. INREG. R.C.: 20 / 878 / 1999			SITUAȚIE EXISTENTA

spre Alba Iulia